




JANELA 01 - ESTACIONAMENTO VEREADORES
ESC. 1:25
01 JANELA EM ALUMÍNIO ANODIZADO PRETO E VIDRO TRANSPARENTE
DIMENSÃO:4,55x1,60M (LxA)

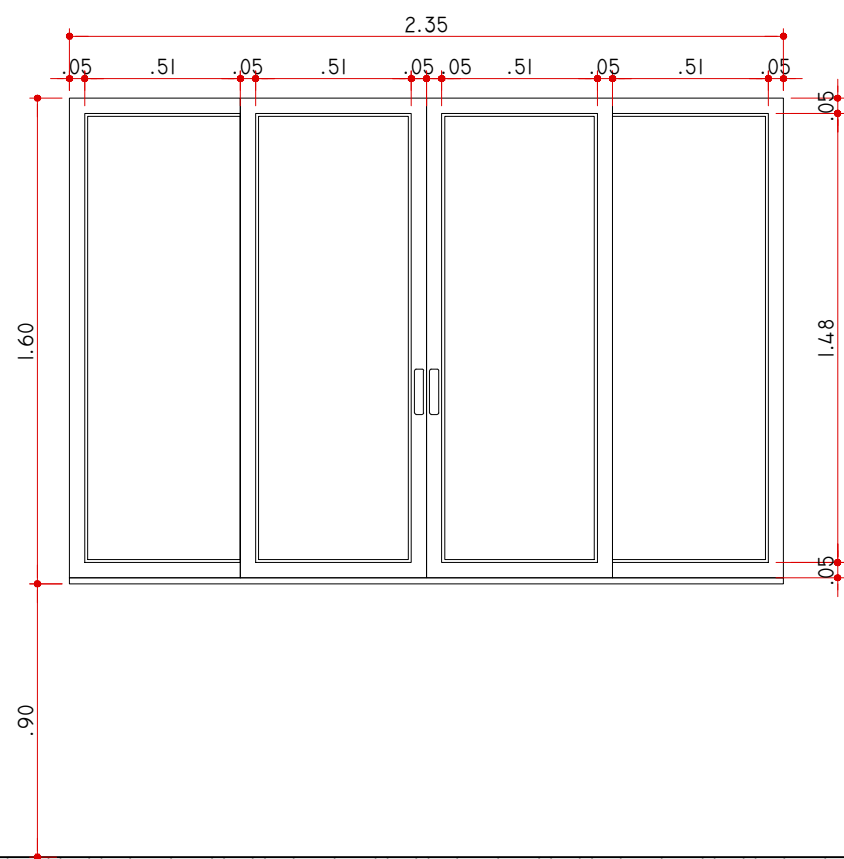

JANELA 02 - ESTACIONAMENTO VEREADORES
ESC. 1:25
01 JANELA EM ALUMÍNIO ANODIZADO PRETO E VIDRO TRANSPARENTE
DIMENSÃO:2,35x1,60M (LxA)

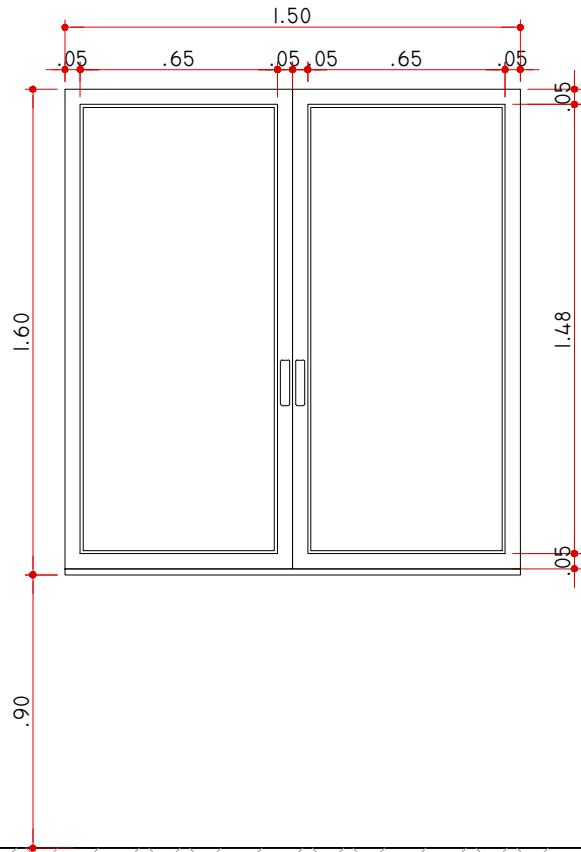


JANELA 03 - ESTACIONAMENTO VEREADORES
ESC. 1:25
02 JANELA EM ALUMÍNIO ANODIZADO PRETO E VIDRO TRANSPARENTE
DIMENSÃO:1,50x1,60M (LxA)

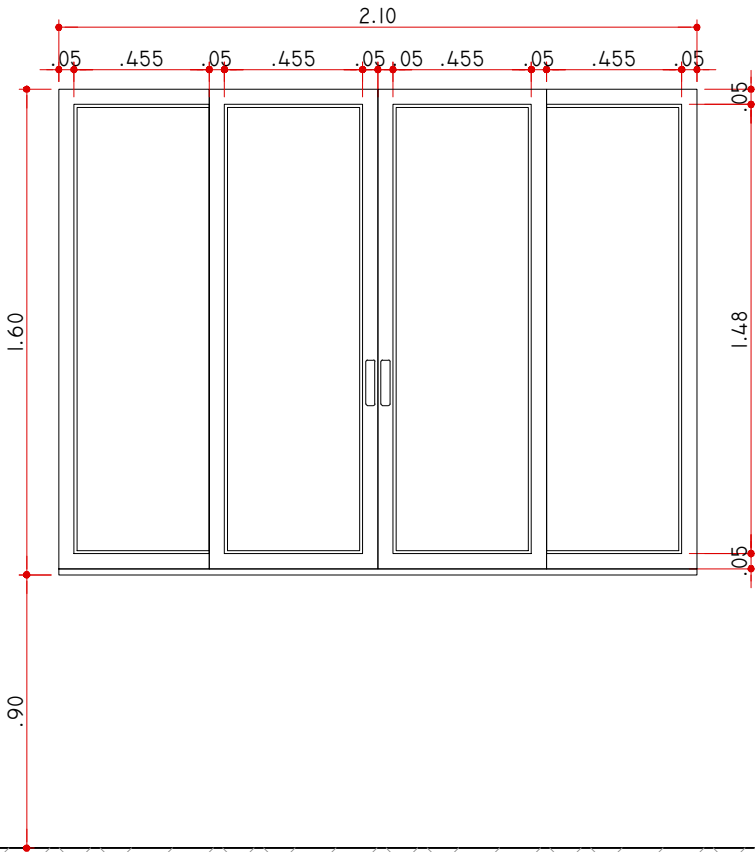

JANELA 04 - ESTACIONAMENTO VEREADORES
ESC. 1:25
01 JANELA EM ALUMÍNIO ANODIZADO PRETO E VIDRO TRANSPARENTE
DIMENSÃO:2,10x1,60M (LxA)

****TODAS AS MEDIDAS DEVEM SER CONFIRMADAS IN LOCO**

OBSERVAÇÕES	REVISÃO	REVISADO POR	DESCRIÇÃO	DATA	ROSELY VAZ FEIJÓ & cia Ltda.				<div></div> <div>CÂMARA MUNICIPAL DE CUBATÃO</div>			
	R00	CAROLINA	EMIÇÃO INICIAL	ABRIL-24	Av. Conselheiro Nêbias, 726 cj 24 –Santos/SP cep 11.045-002 tel (13)3232-5454				ASSUNTO : PROJETO ARQUITETÔNICO PARA ÁREA DE ESTACIONAMENTO EM ANEXO A SEDE PRINCIPAL DA CÂMARA MUNICIPAL DE CUBATÃO			
									LOCAL : RUA PEDRO DE TOLEDO - CUBATÃO - SP			
					AUTOR DO PROJETO arq. ROSELY VAZ FEIJÓ				BAIRRO : CENTRO			
					CAU N° A15953-0		VISTO		ETAPA : PROJETO EXECUTIVO CAIXILHARIA		FOLHA: 11/20 REV. 00	
					PROJ.		VISTO		DESENHO : DETALHAMENTOS CAIXILHARIA			
					DES.		DATA ABRIL-2024					
					RESP. TÉCNICO arq. ROSELY VAZ FEIJÓ		VISTO		ESCALA : 1:25		DATA: ABRIL-2024	
				CAU N° A15953-0		ARQUIVO CAD 464-EXE-PLANTA E DET. CAIXILHARIA-CUBATÃO		PROCESSO: nº 02/2024				